




PIANO TERRA

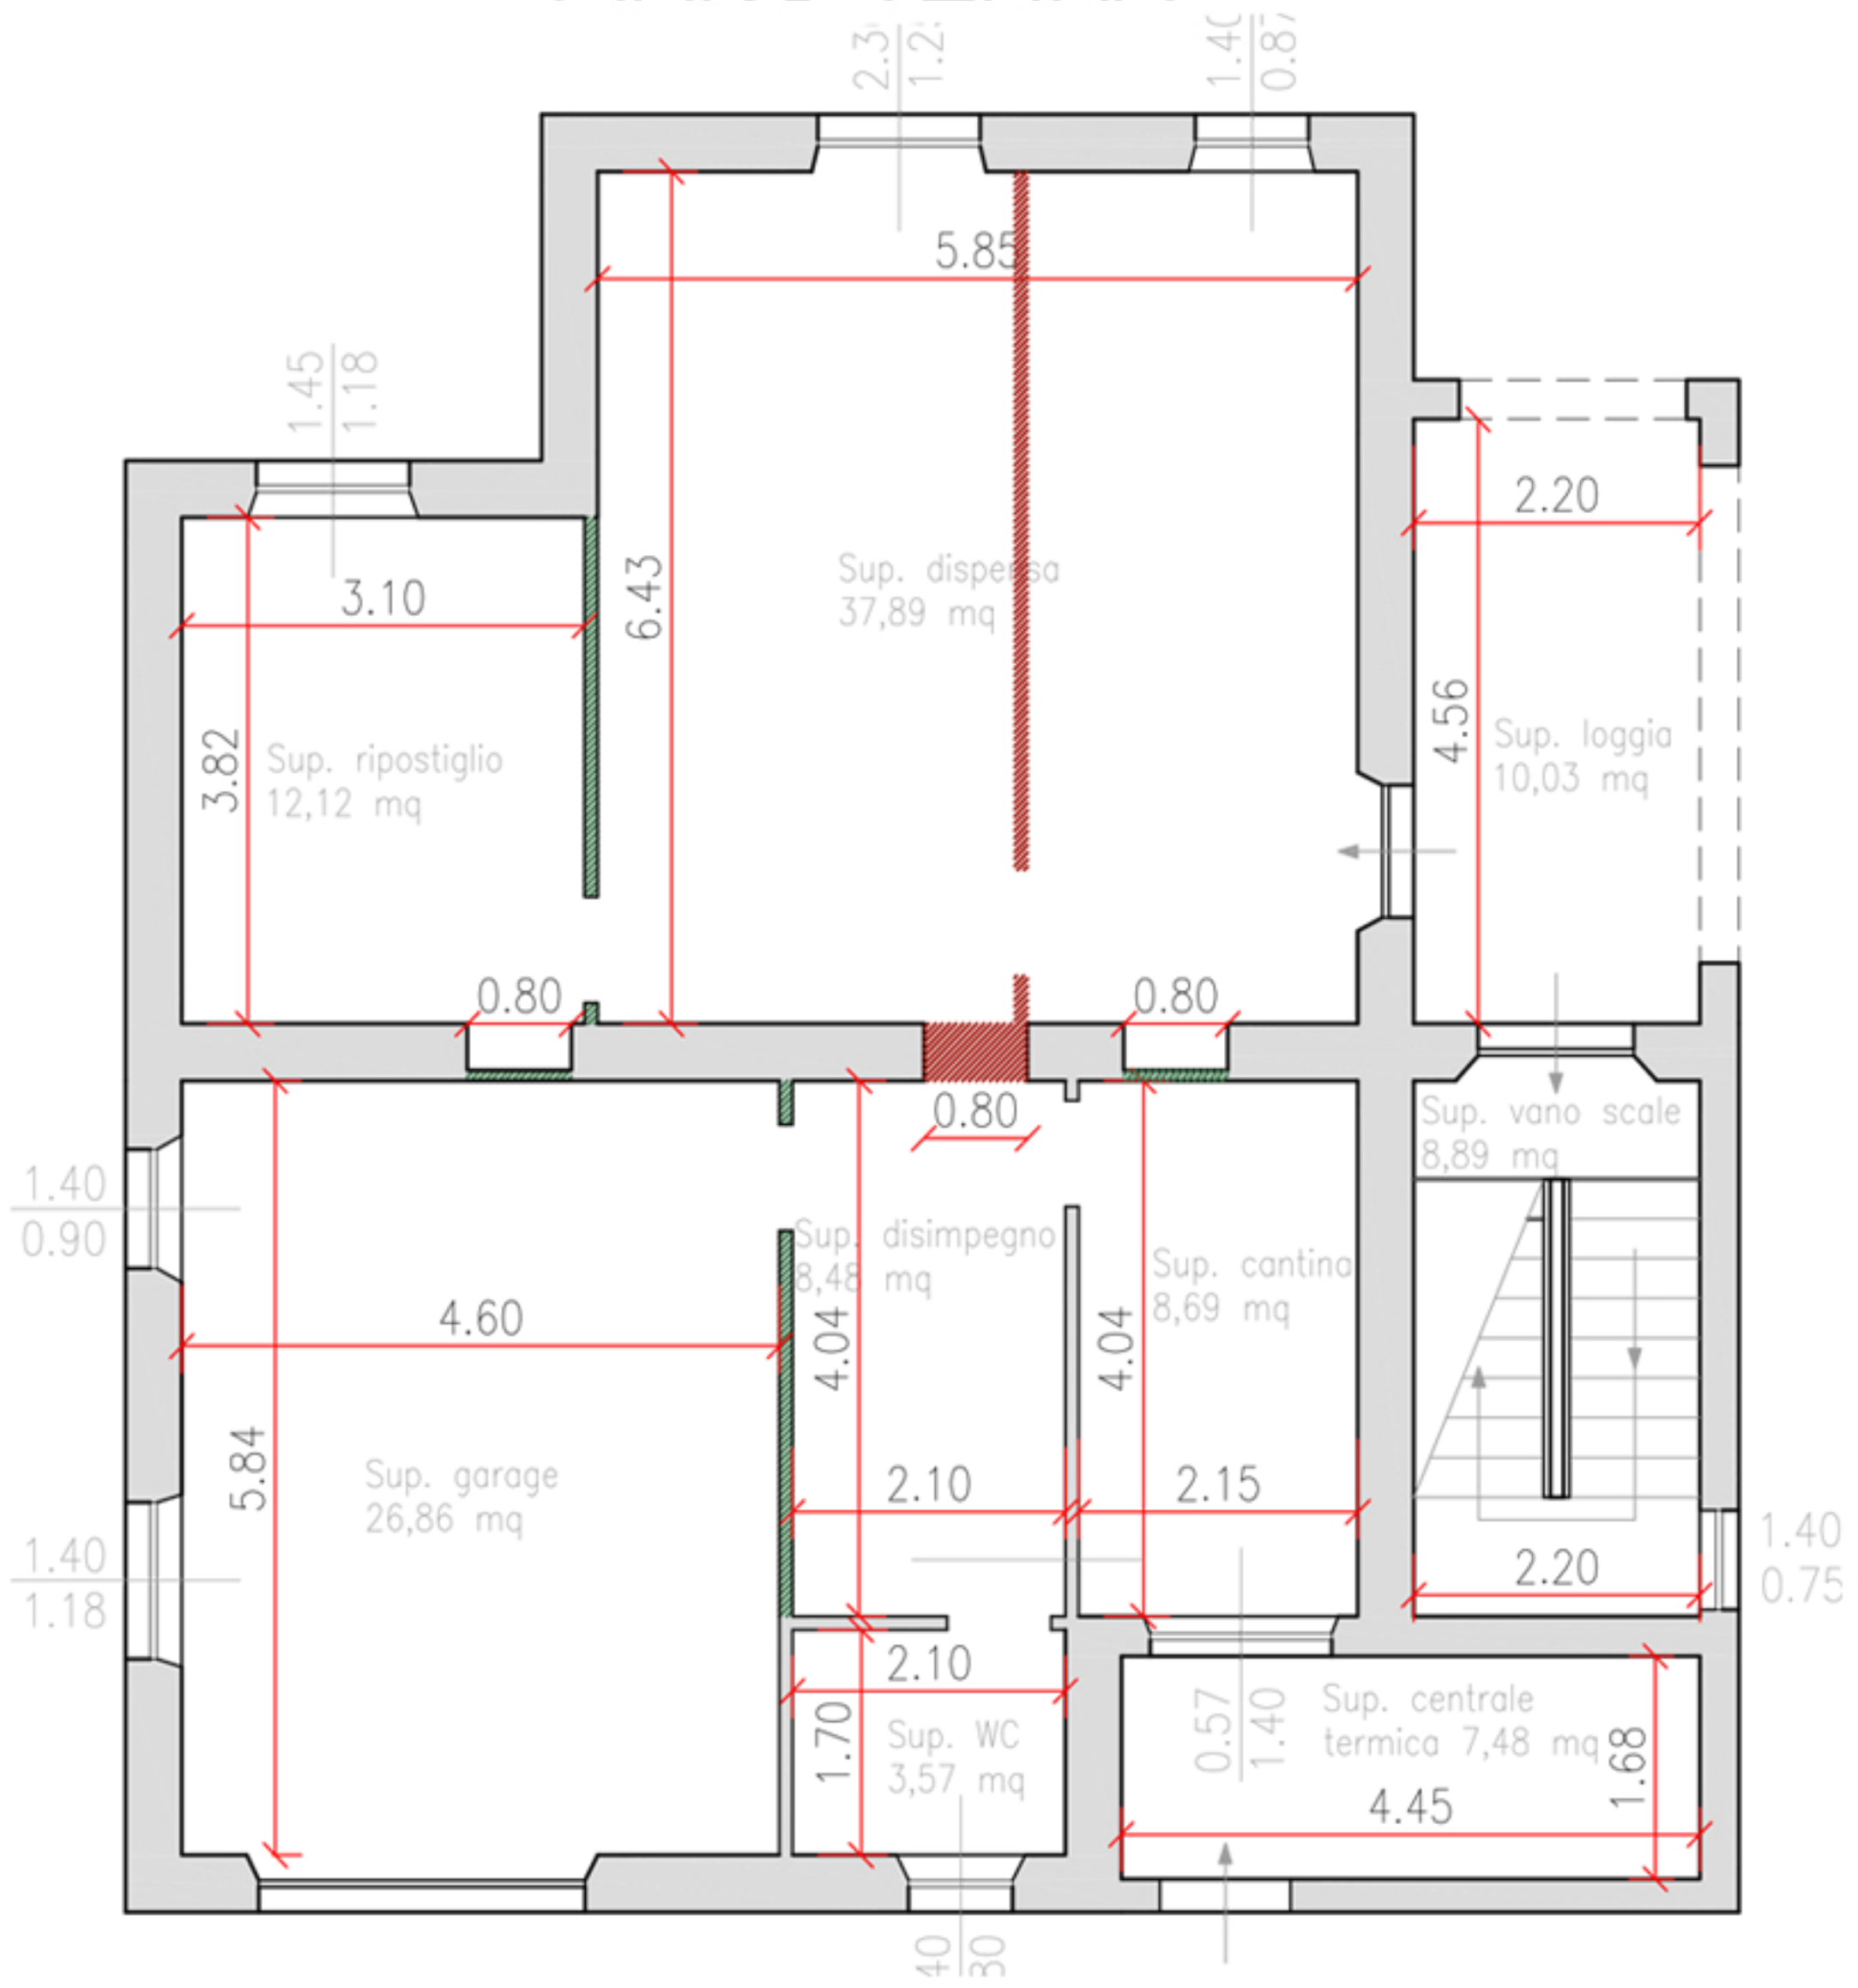

PIANO PRIMO

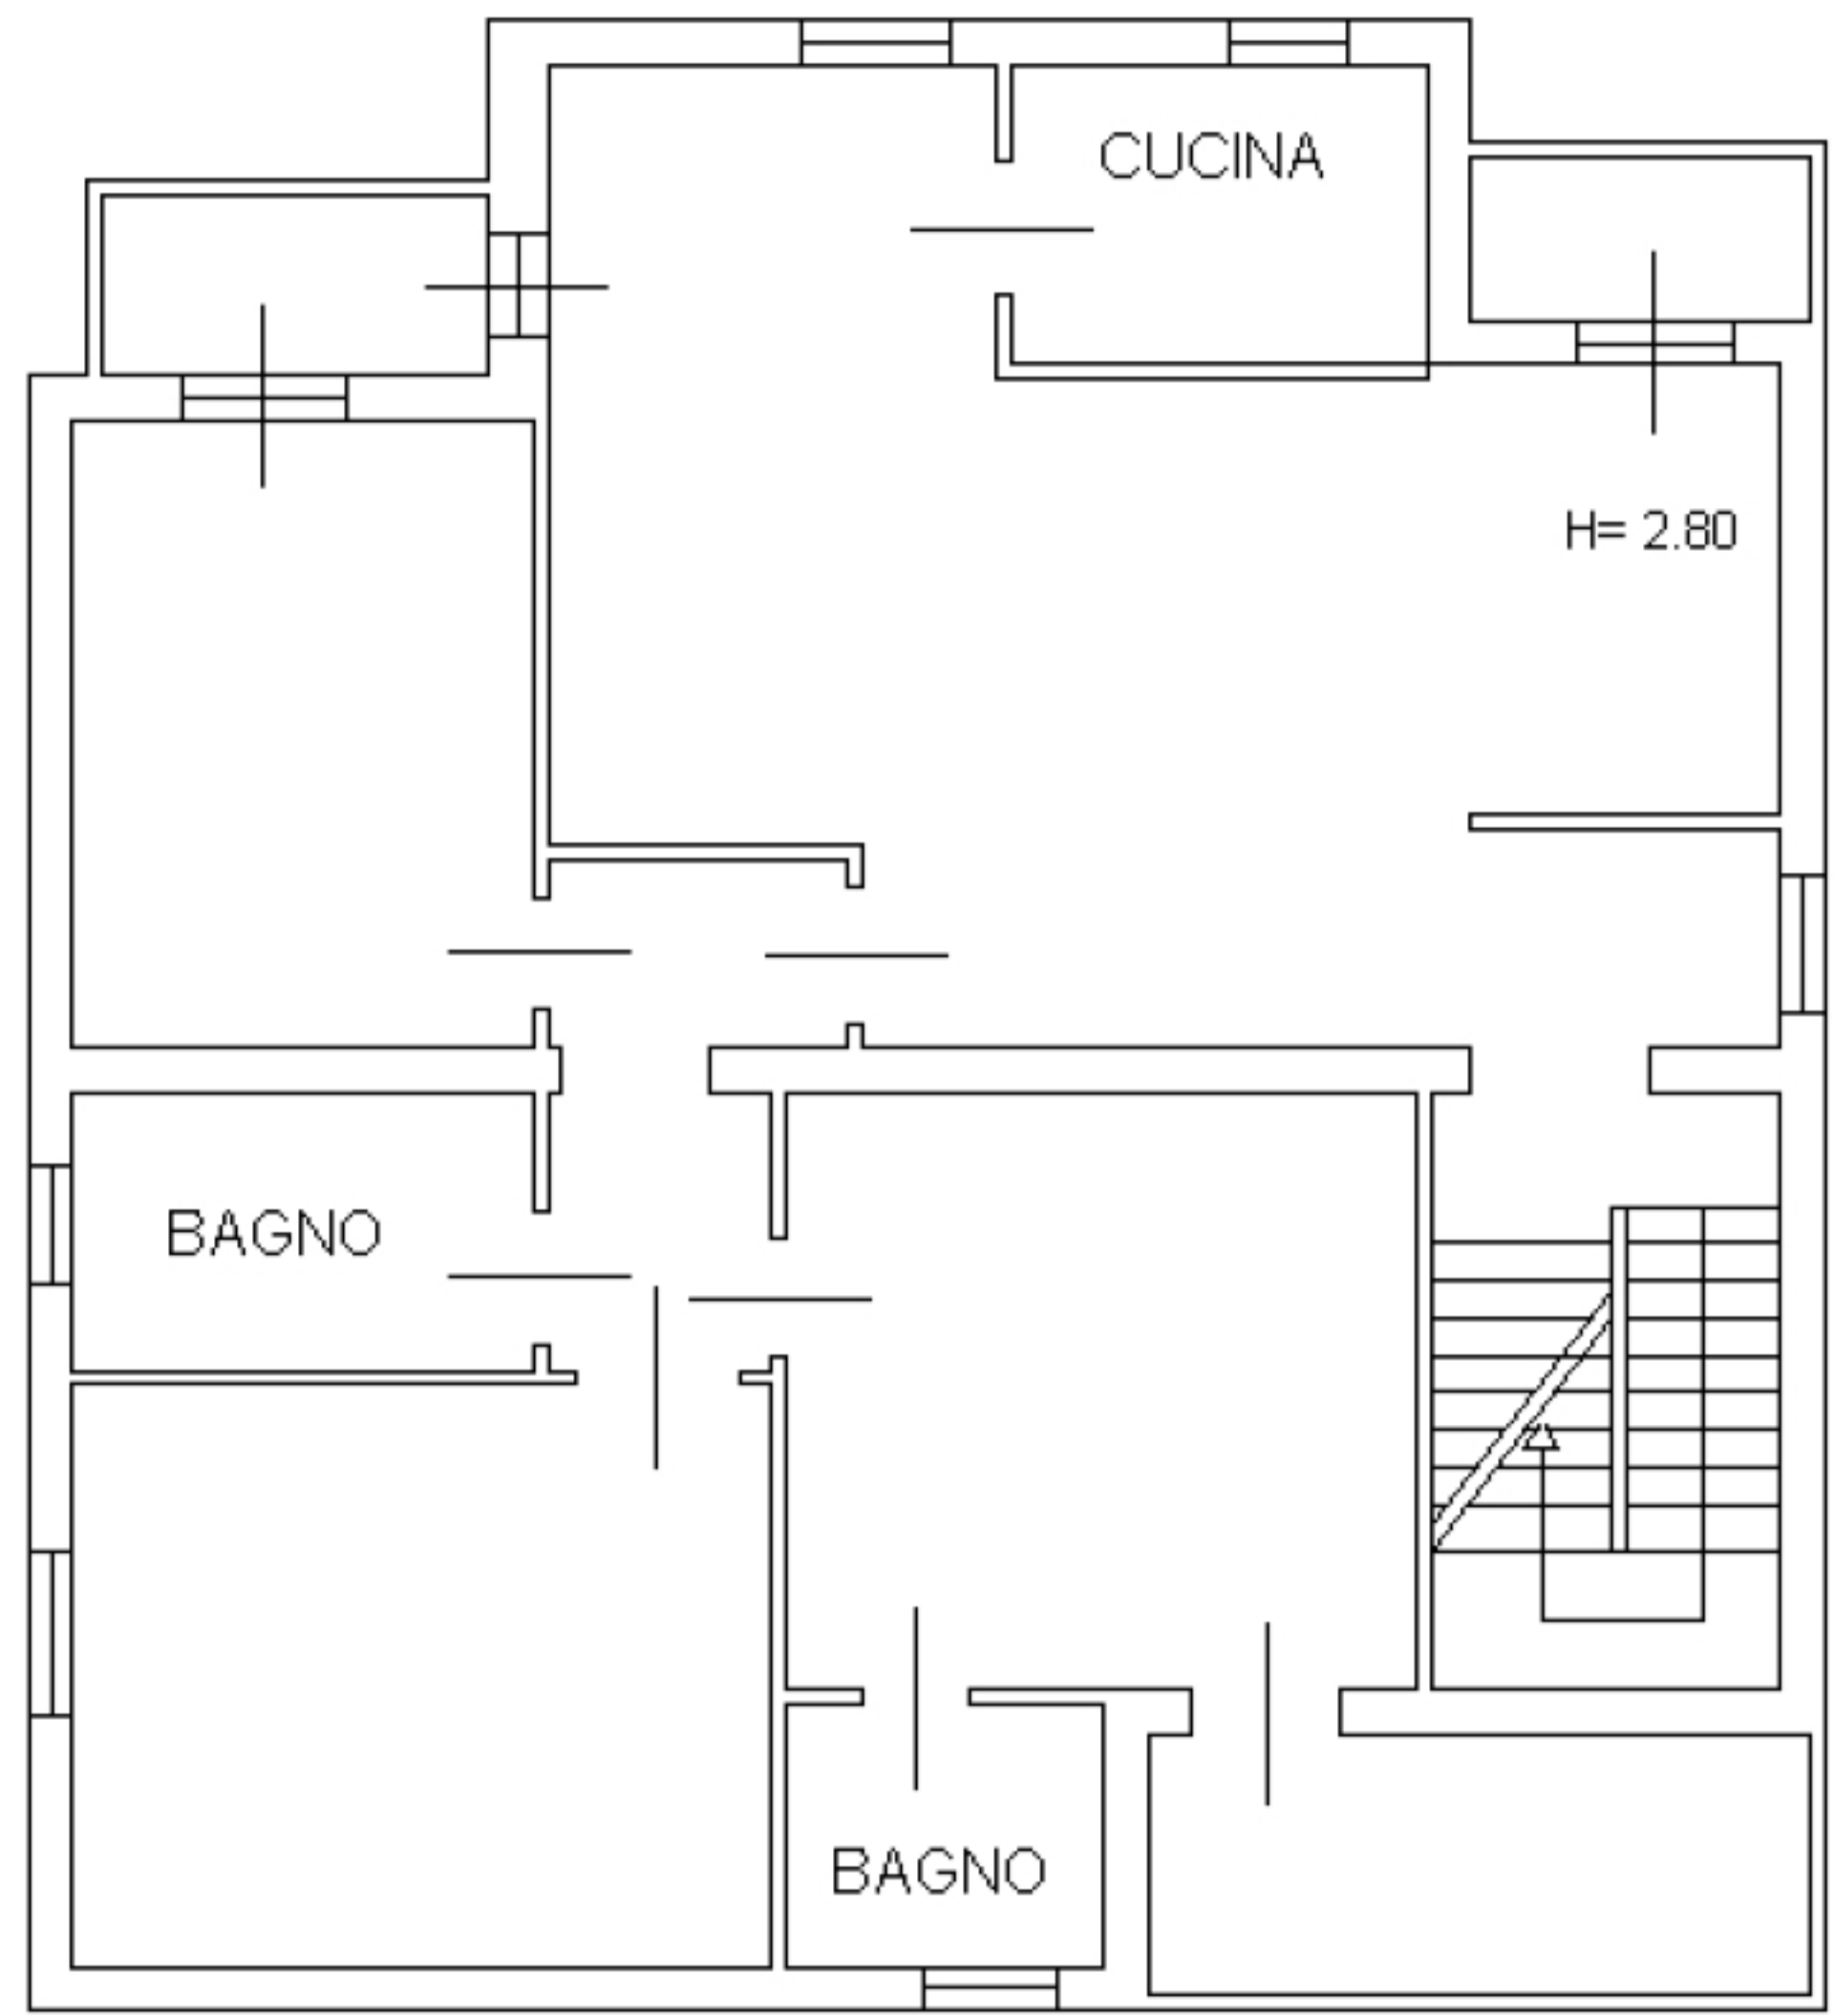

PIANO SECONDO

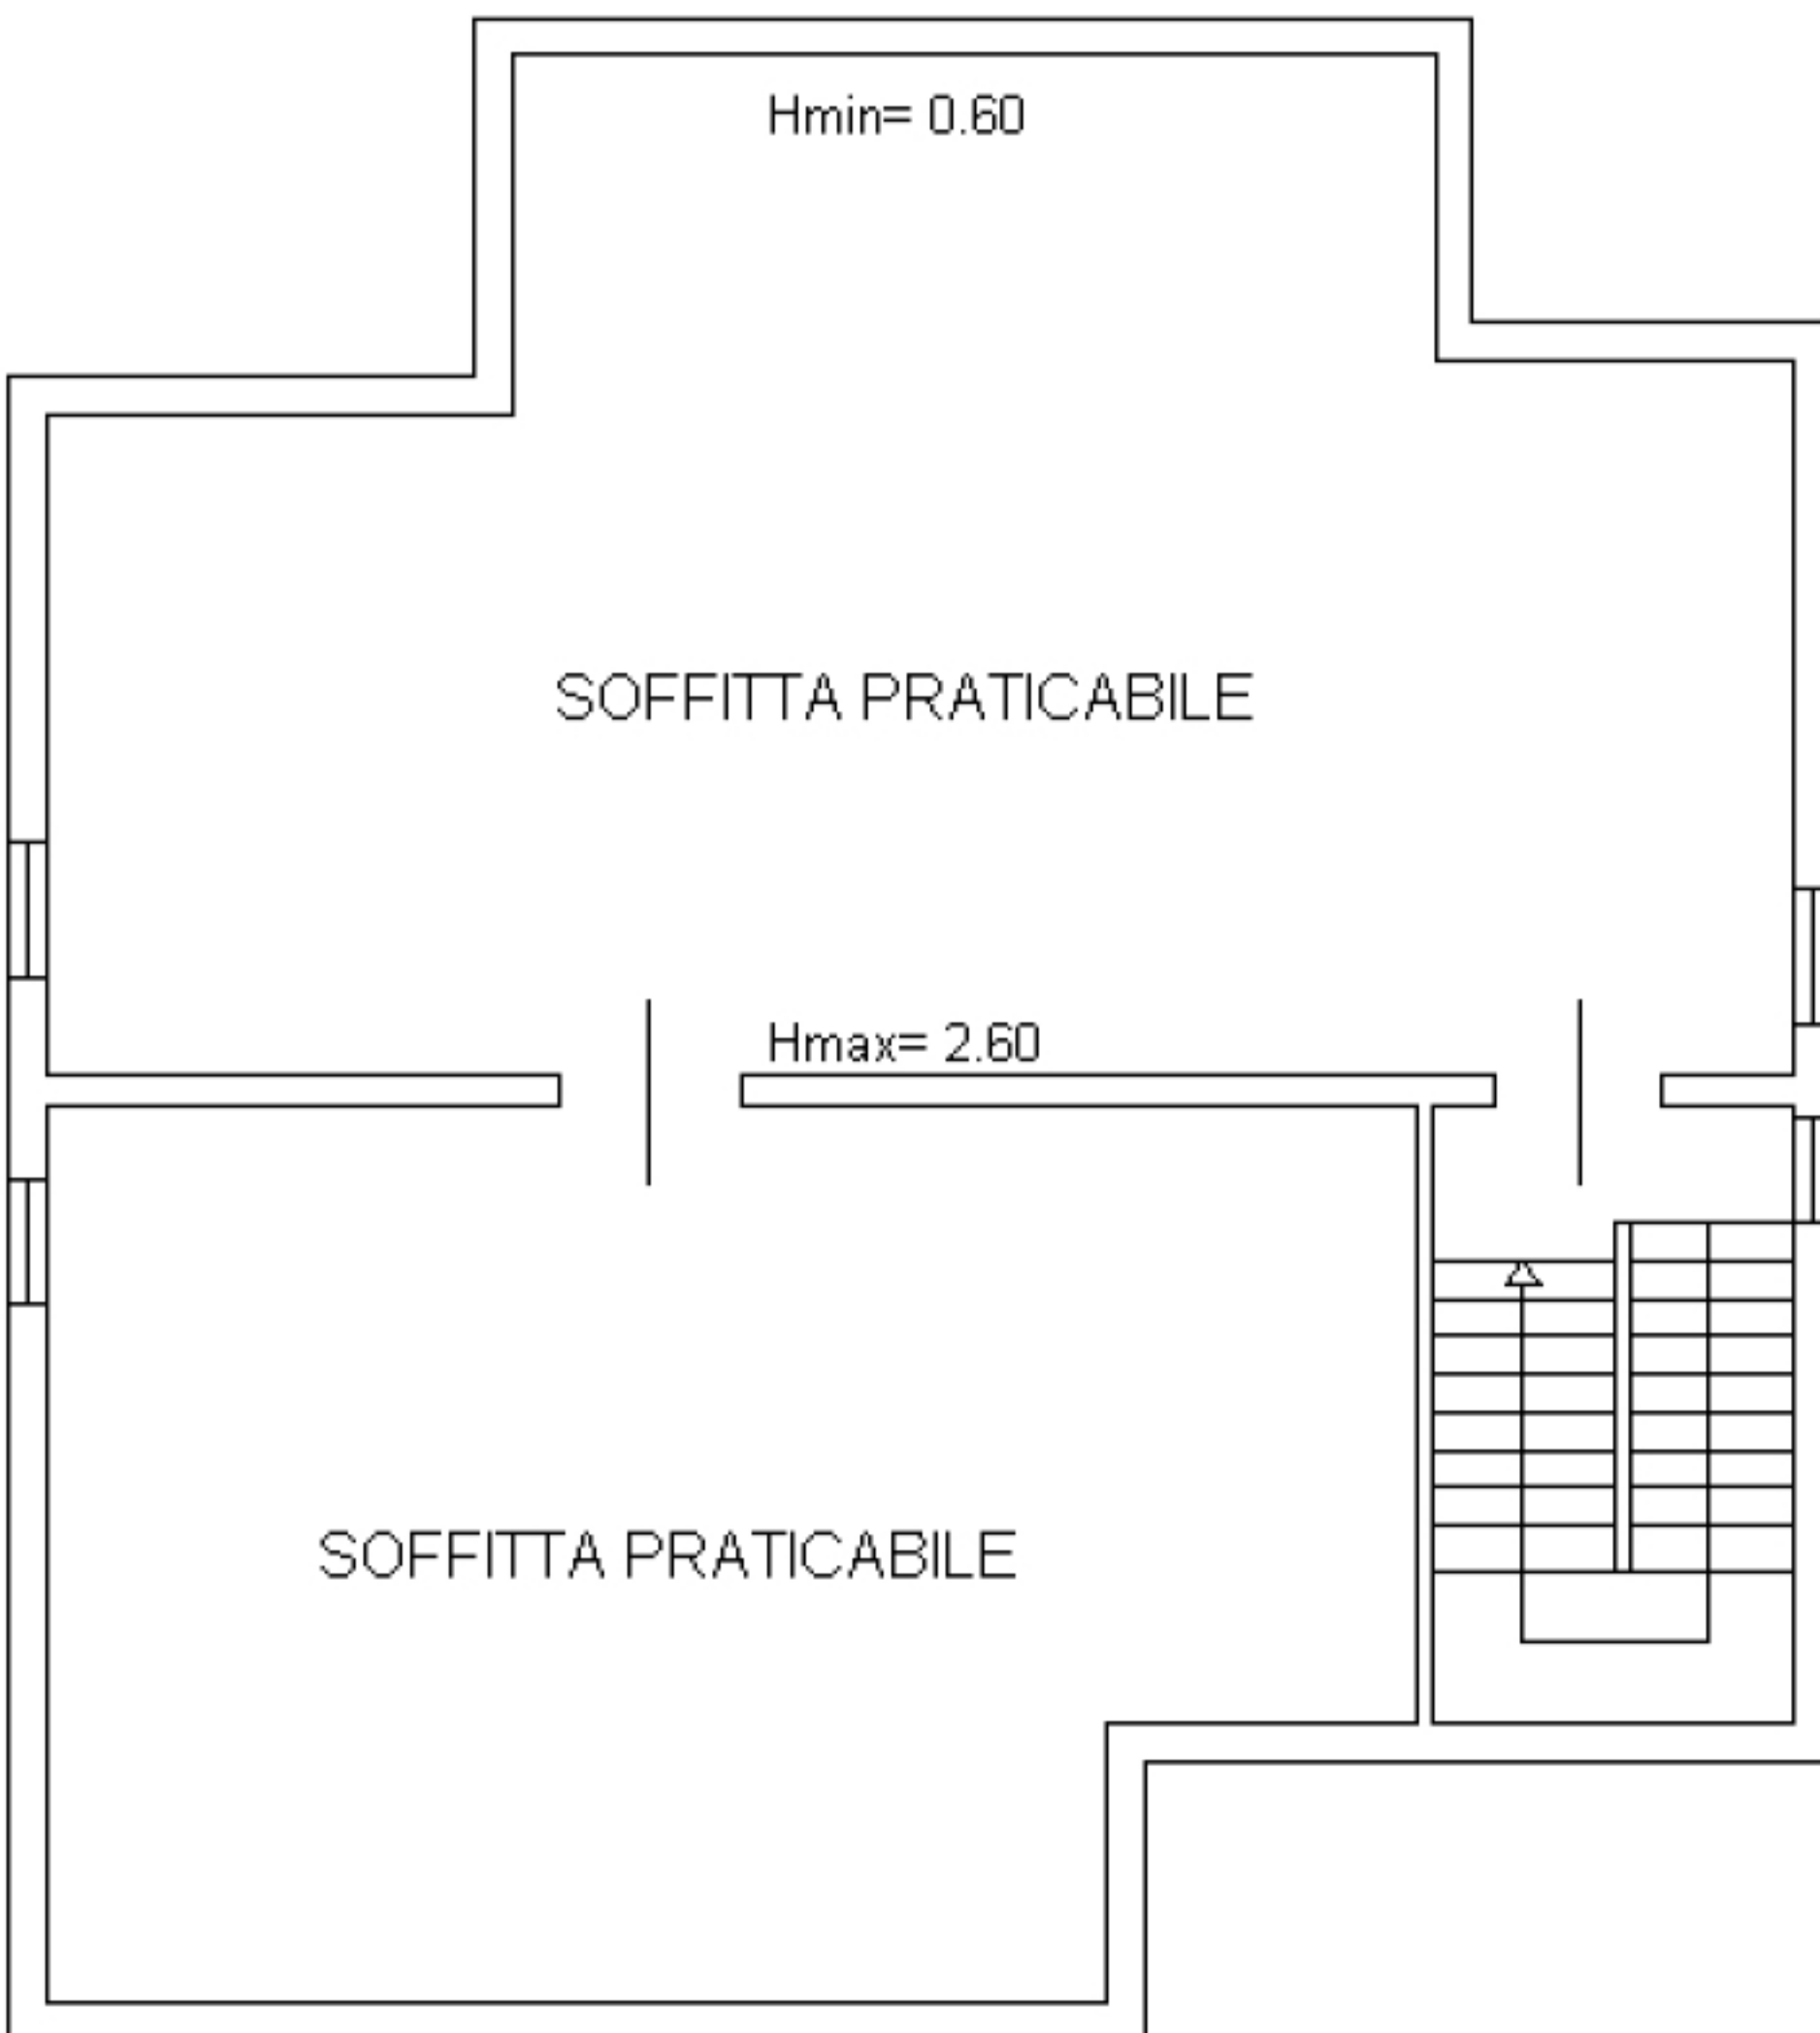

PIANO COPERTURA

