

**Agenzia delle Entrate  
CATASTO FABBRICATI  
Ufficio Provinciale di  
Ancona**

Dichiarazione protocollo n. AN0067451 del 25/11/2019  
Planimetria di u.i.u. in Comune di Loreto  
Via Piana


Identificativi Catastali:  
Sezione:  
Foglio:  
Particella:  
Subalterno:

Compilata da:  
Saronelli Dino  
Iscritto all'albo:  
Ingegneri  
Prov. Ancona


N. 607

Scheda n. 1      Scala 1:200


### PIANO SOTTOSTRADA

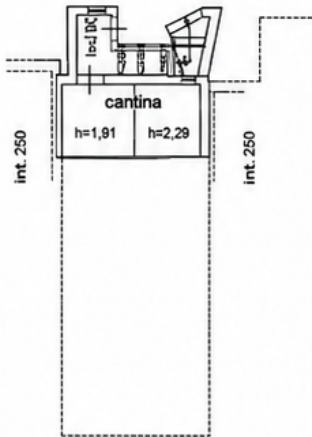

### PIANO TERRA

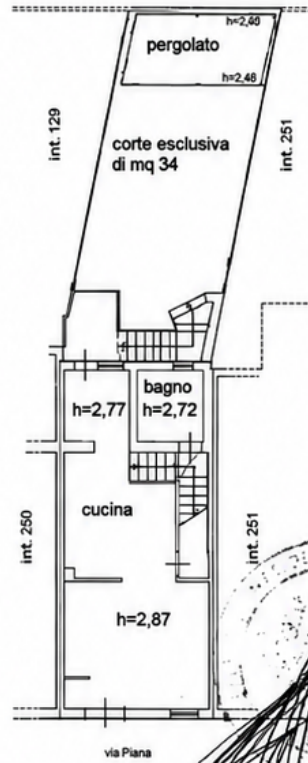

### PIANO PRIMO

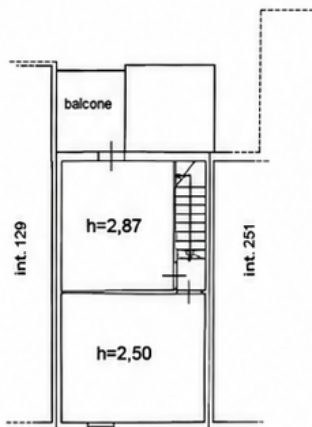

Ultima planimetria in atti

Data: 10/12/2019 - n. T235114 - Richiedente: NCLCRL80R13A662E

Totale schede: 1 - Formato di acquisizione: A4(210x297) - Formato stampa richiesto: A4(210x297)

**ORIENTAMENTO**